


Corte A-A

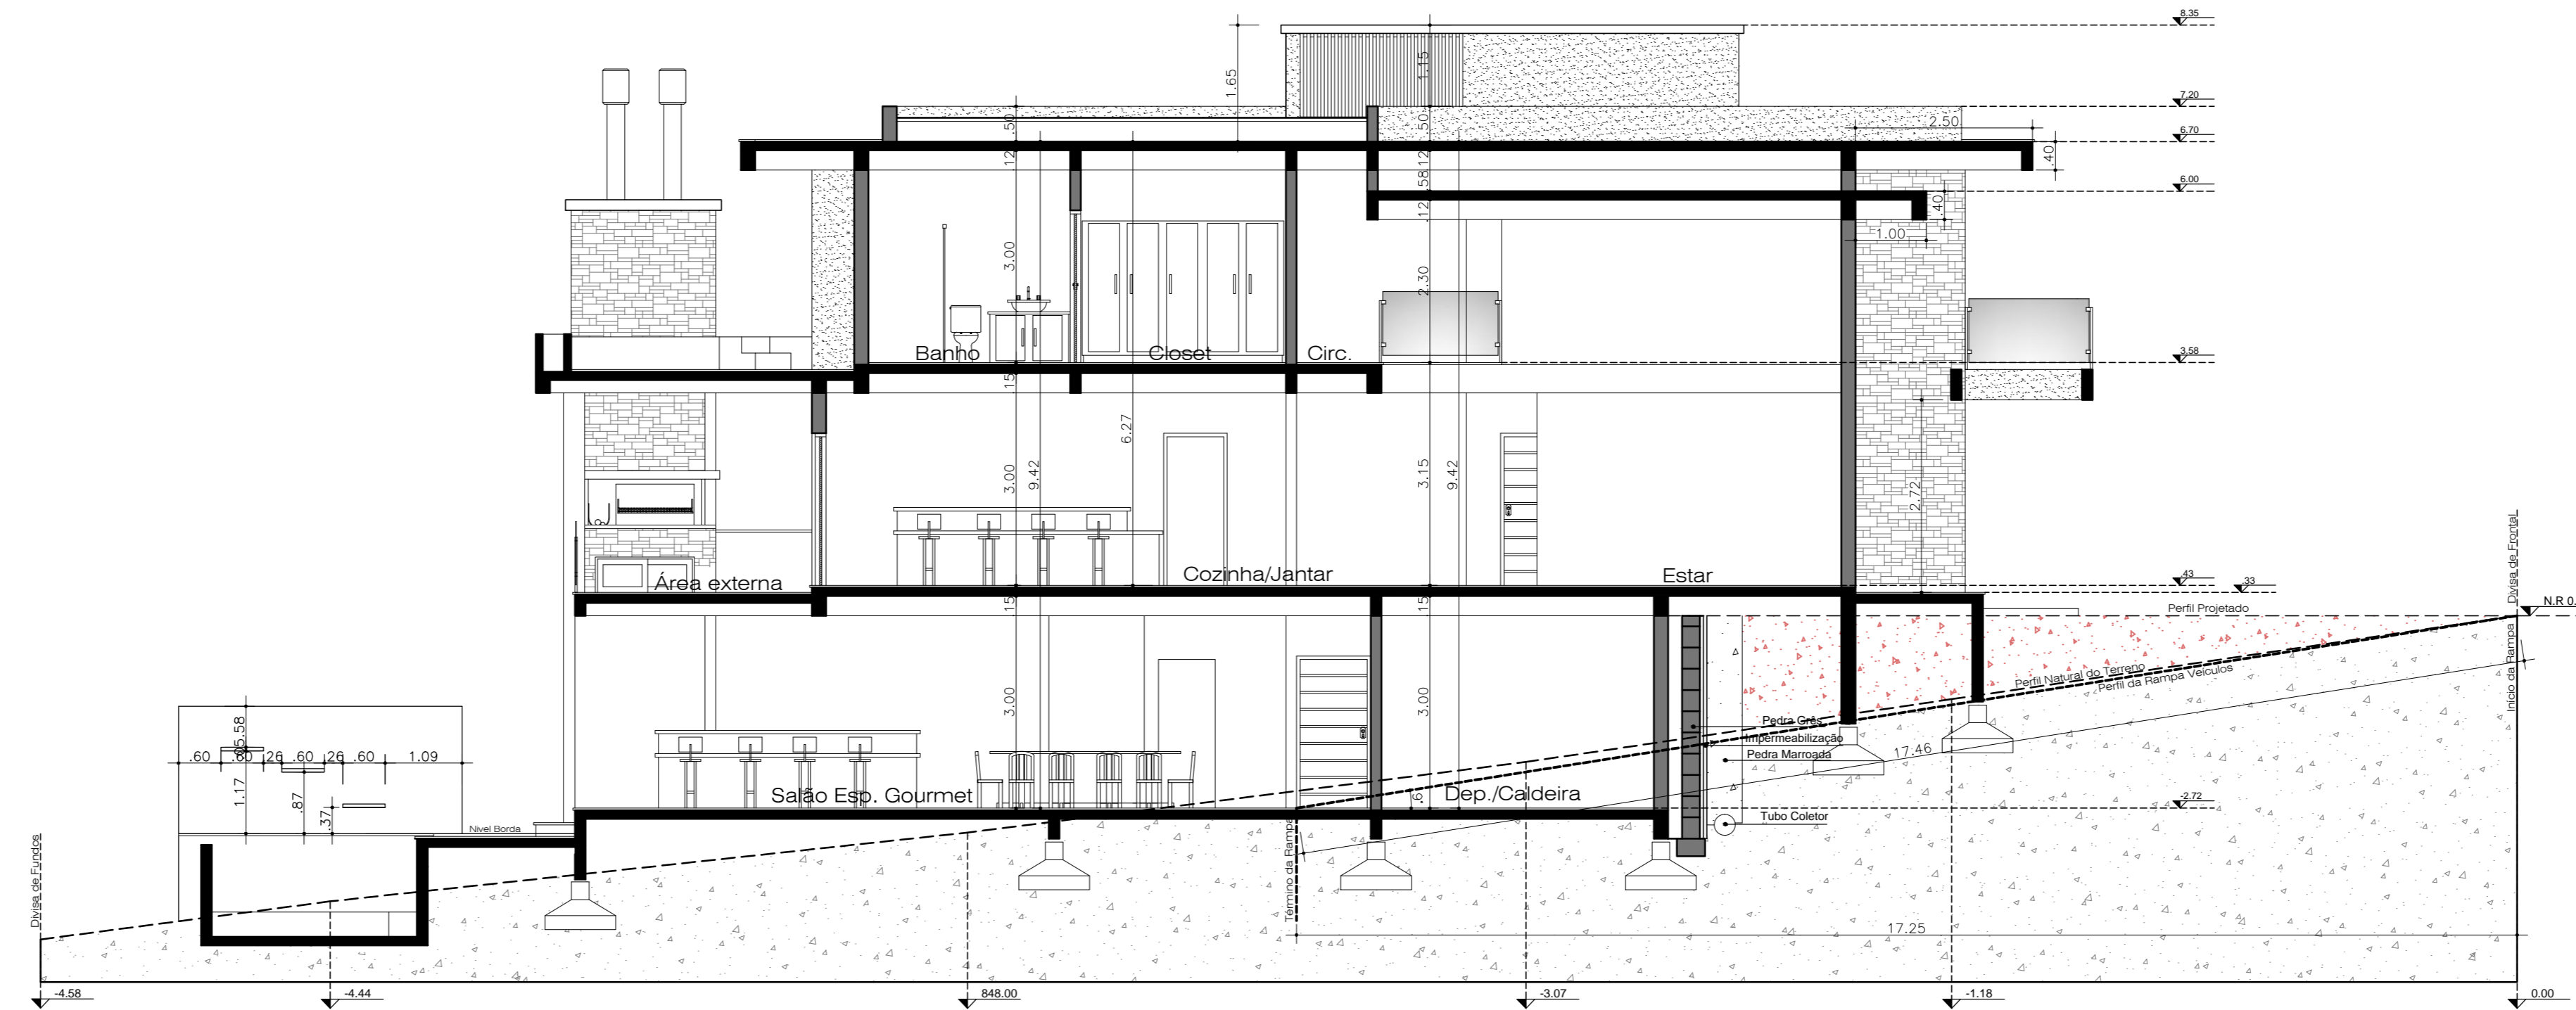

Corte B-B

Última revisão 01/10/20

OBRA	Residência em Alvenaria	DESENHO CAD	Gabriel Michel	PRANCHA	02
DESTINO	Residencial	DATA	Outubro/2020	ÁREA	474,22m ²
CONTEÚDO	Cortes	ESCALA	1/75		

PROJETO: Projeta Arquitetura e Engenharia
 CREA 220261
 CAU: FJ37159-9



PROPRIETÁRIO: INCORPORADORA BOTTIN LTDA

ENDEREÇO Avenida Jenny Fleck, Lote O3, Quadra "C", Loteamento Altos Pinheiros- Canela/RS

Rua Cel. João Corrêa, nº 374, Sala 01, Gramado/RS - projetaarq@gmail.com - (54) 3286.3232

