


PLANTA BAIXA 2º,3º PAV.

Area 2º Pavimento.: 278,78 m²

Area 3º Pavimento.: 271,22 m²


Esc.: 1/75

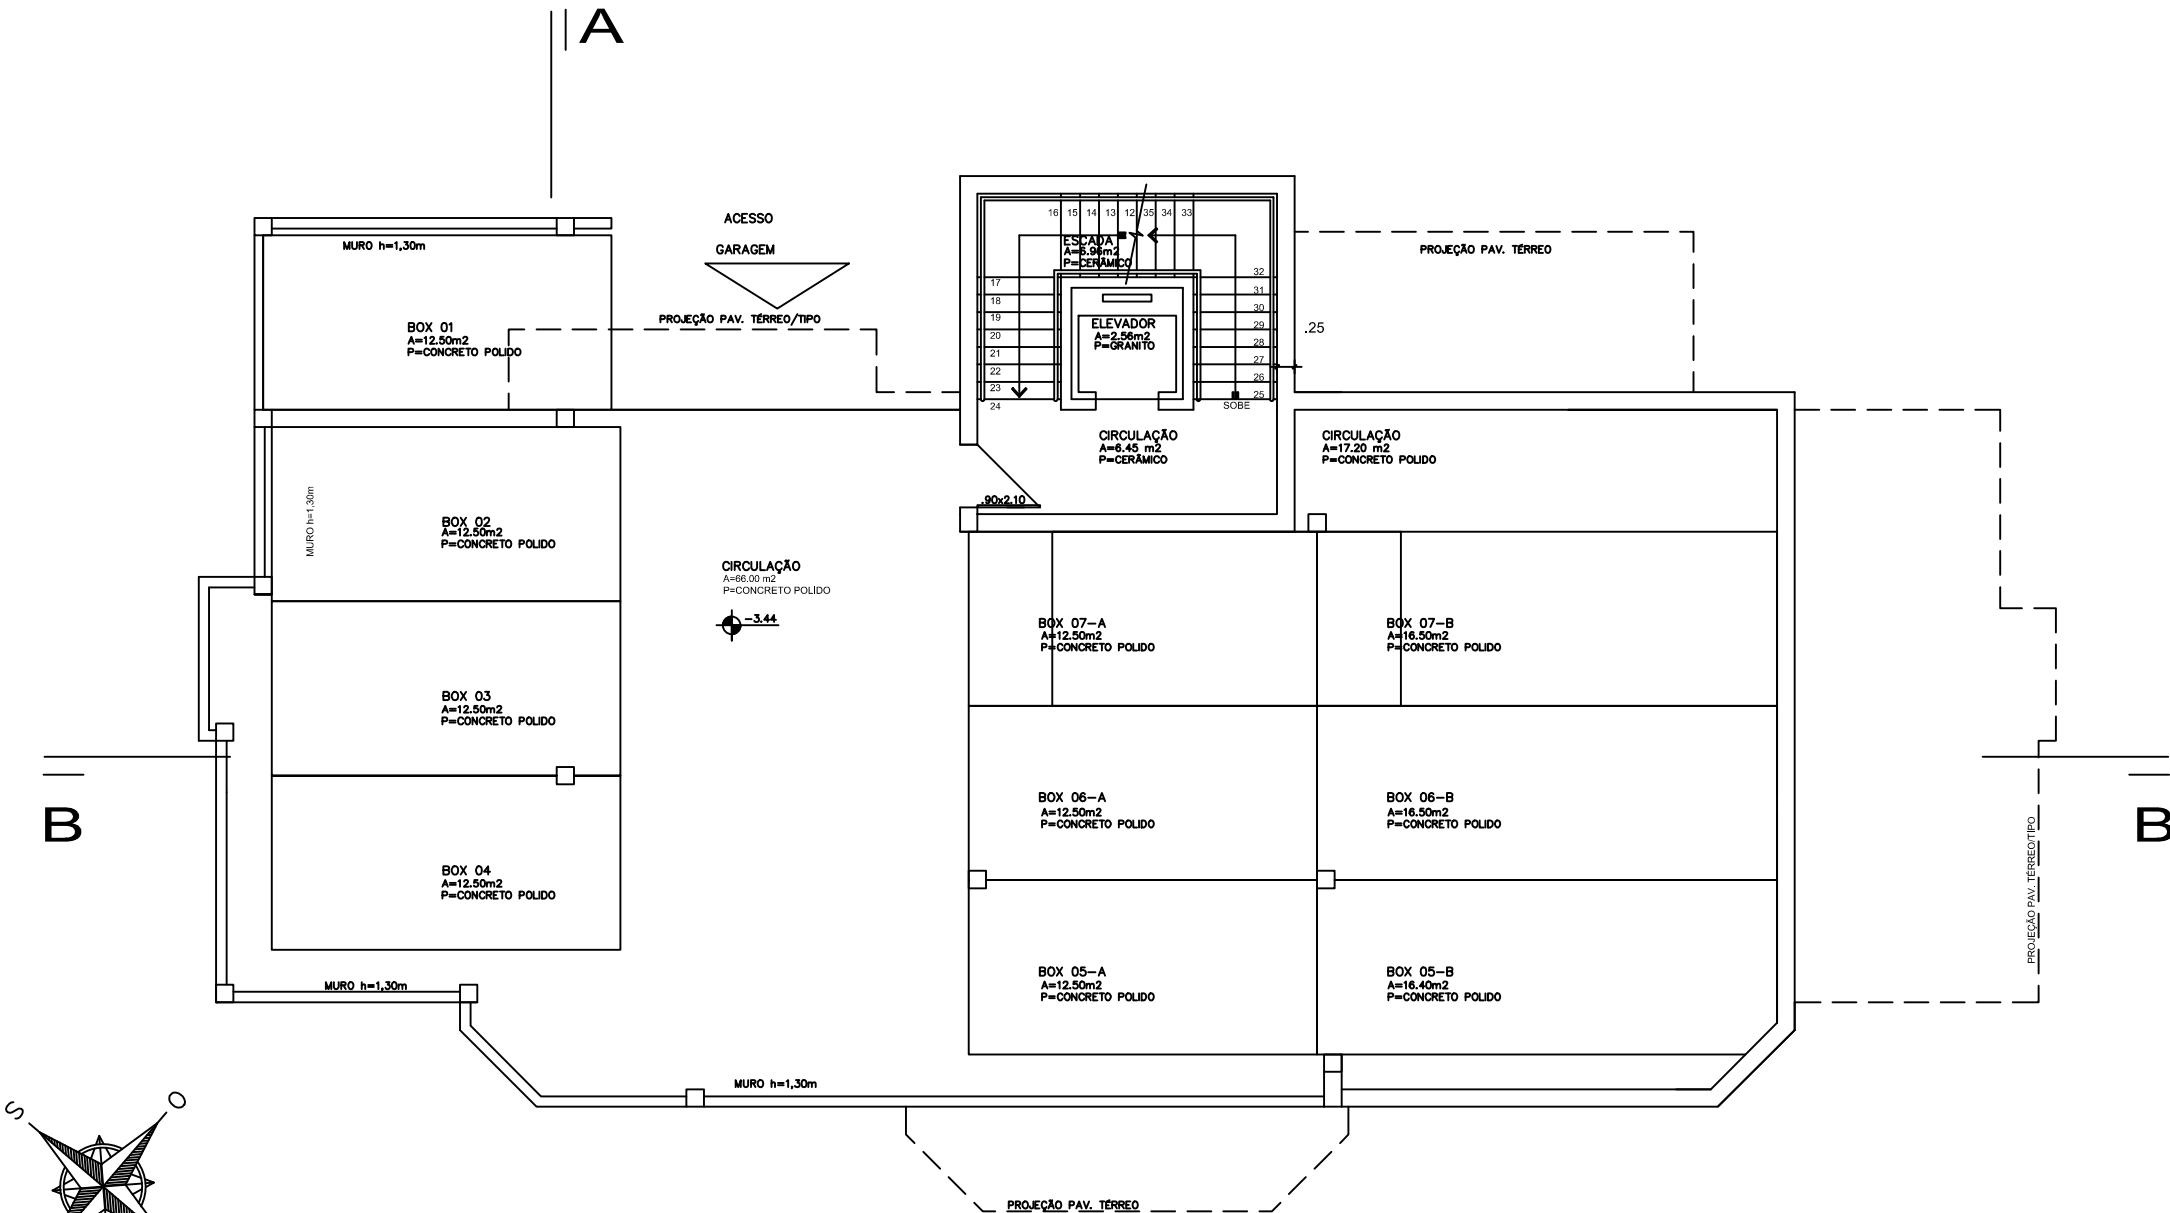

PLANTA BAIXA SUB SOLO 01

Area .: 237.40 m²

Esc.: 1/75

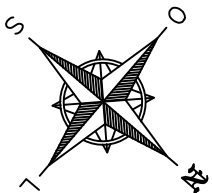

B

B

ACESSO
GARAGEM

BOX 09
A=12.50m²
P=CONCRETO POLIDO

BOX 08
A=12.50m²
P=CONCRETO POLIDO

CIRCULAÇÃO
A=135.29m²
P=CIMENTO ALISADO



BOX 10
A=12.75m²
P=CONCRETO POLIDO

BOX 11
A=12.75m²
P=CONCRETO POLIDO


BOX 05-A
A=12.75m²
P=CONCRETO POLIDO

CIRCULAÇÃO
A=8.54m²
P=CERÂMICO



ESCALADA
A=2.50m²
P=CERÂMICO

ELEVADOR
A=2.50m²
P=GRANITO

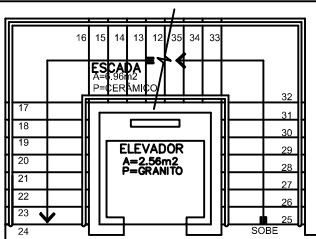

PROJEÇÃO 1º SUBSOLO

PROJEÇÃO PAV. TERREO

PROJEÇÃO 1º SUBSOLO

PROJEÇÃO PAV. TERREO/TIPO

PROJEÇÃO PAV. TERREO/TIPO

PROJEÇÃO PAV. TERREO/TIPO

PROJEÇÃO 1º SUBSOLO

PROJEÇÃO PAV. TERREO/TIPO

A

A

PLANTA BAIXA SUB SOLO 02

Area .: 171.47 m²

Esc.: 1/75