

PLANTA BAIXA SUB SOLO 01


Area .: 645.00 m²

Esc.: 1/75

Area interna garagem:

Vagas + Circulação: 640.00 m²

640.00 m²/ 20= 32.00 m² (ventilação e iluminação)

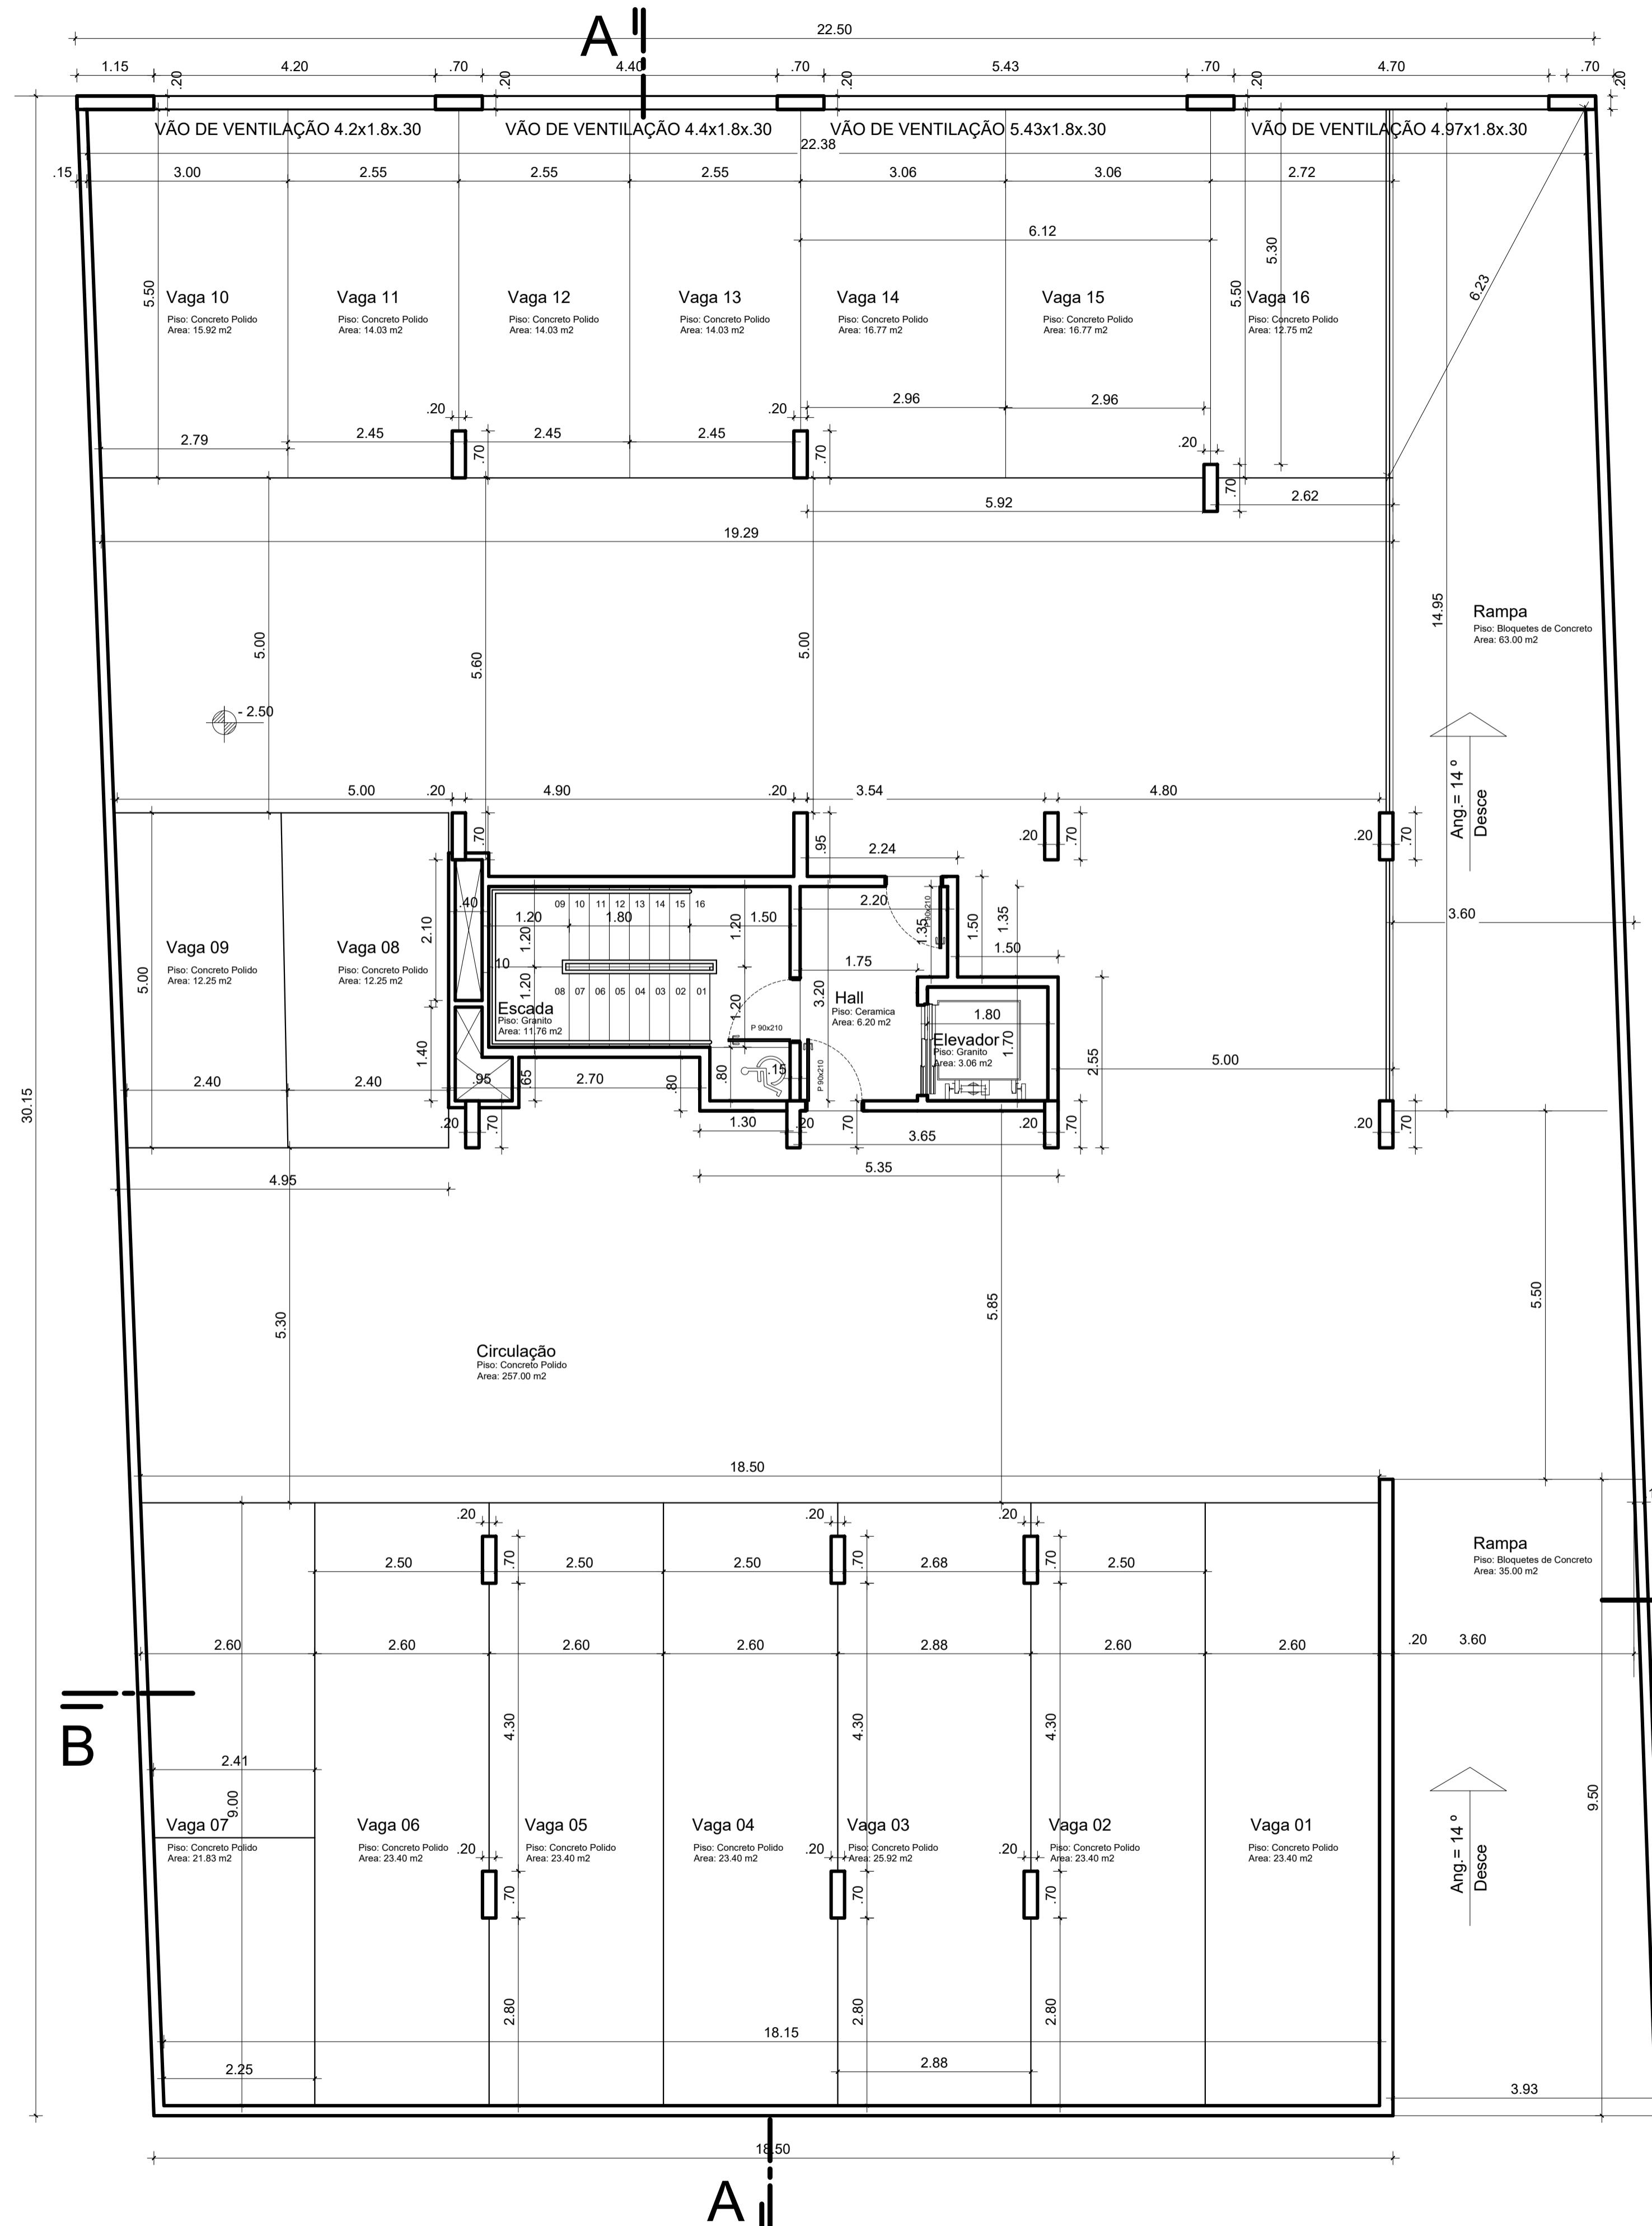

B

B

**Predio Residencial
Comercial em Alvenaria**

Rua Batista Luzardo, Nº 69, Bairro Centro, Canela ,RS.

PROP.: INCORPORADORA BOTTIN LDTA
CNPJ.: 23 282 055/0001-37

RESP. TÉCNICO: JADIR FABIANO PIRES DE SOUZA
CAU A 18682-1

ESCALA INDICADA	ÁREA 3.284,50 m ²	DATA 11/2019	DESENHO PAPA
--------------------	---------------------------------	-----------------	-----------------

Rua João Pessoa, Nº 1122, Fone/Fax 0(xx54) 3282-1033

Planta Baixa Sub Solo 01

