

# PLANTA BAIXA SUB SOLO 02

Area .: 675.50 m<sup>2</sup>


Esc.: 1/75

Area interna garagem:

Vagas + Circulação: 640.00 m<sup>2</sup>

640.00 m<sup>2</sup>/ 20= 32.00 m<sup>2</sup> (ventilação e iluminação)

Ventilação Mecânica  
Tubo de Ventilação Ø 100,mm

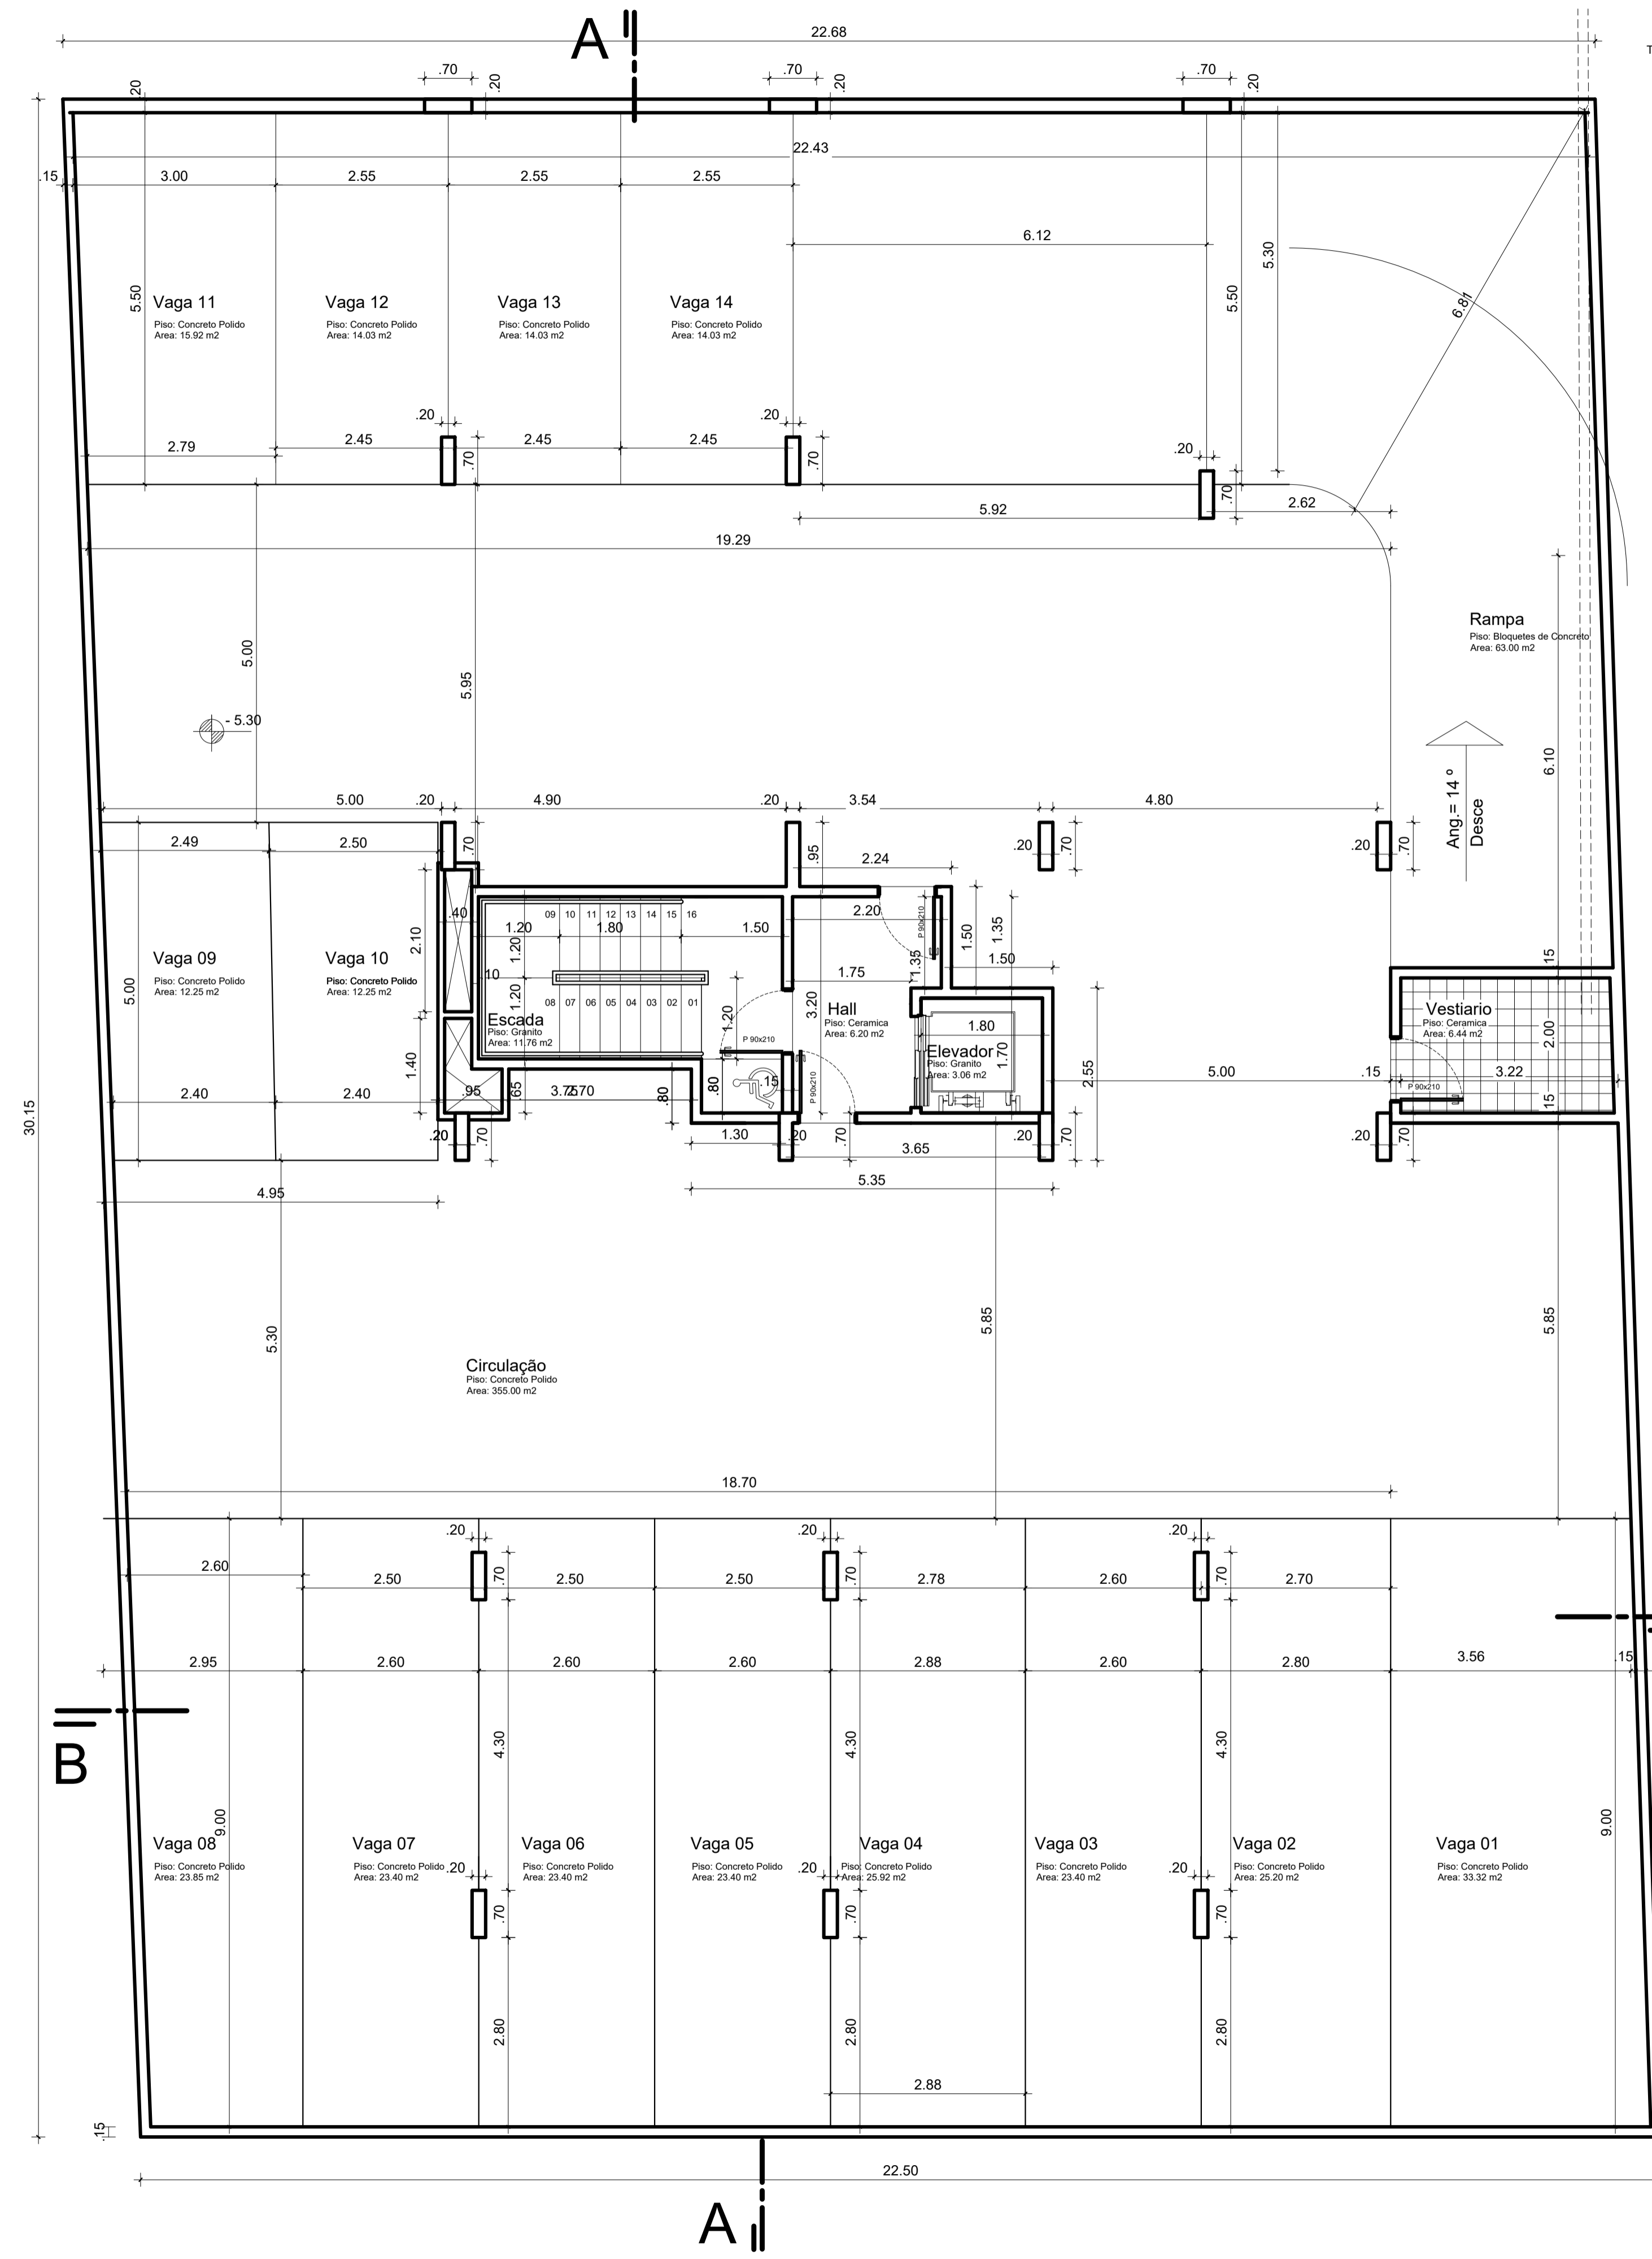

**Predio Residencial  
Comercial em Alvenaria**

Rua Batista Luzardo, Nº 69, Bairro Centro, Canela ,RS.

PROP.: INCORPORADORA BOTTIN LDTA  
CNPJ.: 23 282 055/0001-37

RESP. TÉCNICO: JADIR FABIANO PIRES DE SOUZA  
CAU A 18682-1

ESCALA INDICADA	ÁREA 3.284,50 m <sup>2</sup>	DATA 11/2019 Alterado em 02/2020	DESENHO PAPA
--------------------	---------------------------------	--	-----------------

Rua João Pessoa, Nº 1122, Fone/Fax 0(xx54) 3282-1033

Planta Baixa Sub solo 01

