

### PLANTA BAIXA 2º, 3º PAV.

Area 2º Pavimento.: 278,78 m<sup>2</sup>  
 Area 3º Pavimento.: 271,22 m<sup>2</sup>  
 Esc.: 1/75

### Regularização de Predio Residencial em Alvenaria sem Acrescimo de Area



Rua José Salvador (antiga Rua F ), Lote 05, Quadra 05, Vila Luiza, Canela, RS.

PROP.: INCORPORADORA BOTTIN LDTA CNPJ.: 23 282 055/0001-37  
 RESP. TÉCNICO: JADIR FABIANO PIRES DE SOUZA CAU A 18682-1

ESCALA INDICADA	ÁREA 1.245,36 m <sup>2</sup>	DATA 06/2019 Alterado em 12/2020	DESENHO ENZO/PAPA
-----------------	------------------------------	----------------------------------	-------------------

Rua João Pessoa, N° 1122, Fone/Fax 0(xx54) 3282-1033

Planta Baixa 2º, 3º Pavimentos

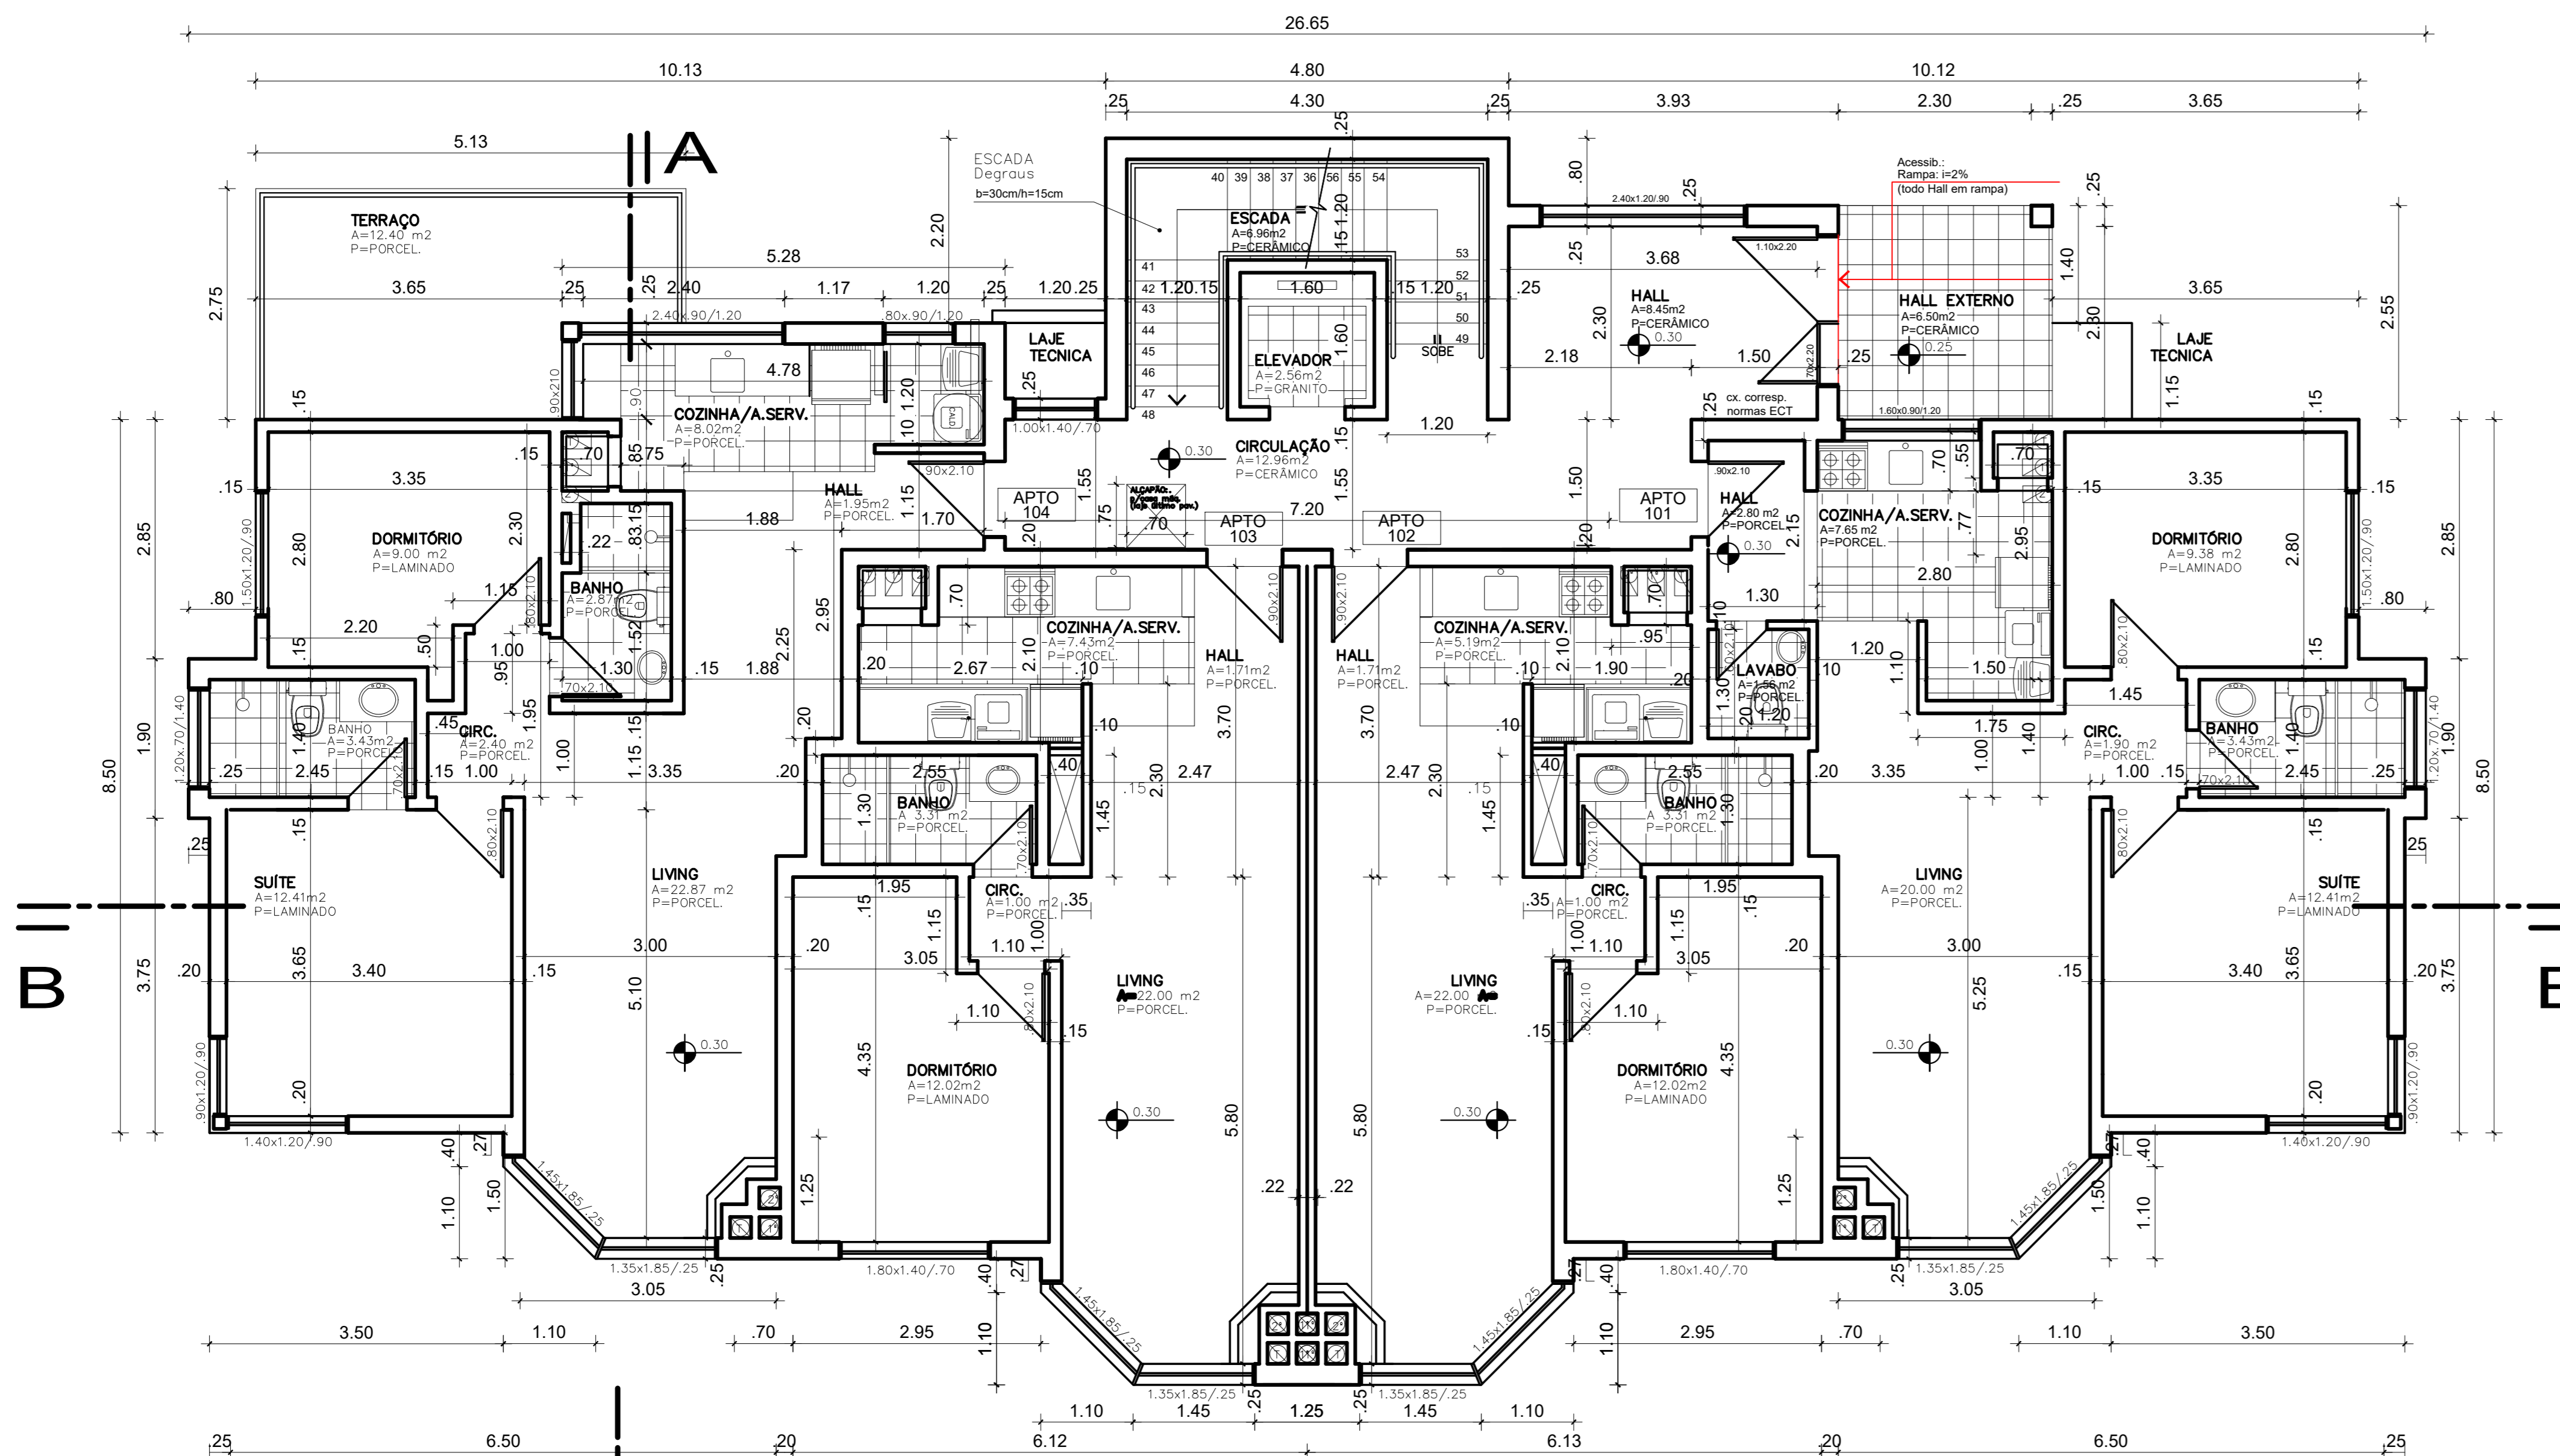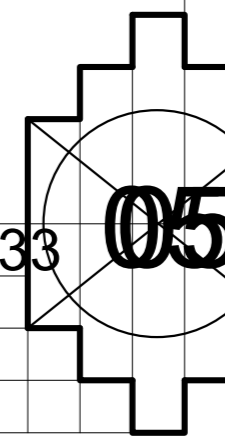

### PLANTA BAIXA TERREO

Area.: 289,05 m<sup>2</sup>  
 Esc.: 1/75

### Regularização de Predio Residencial em Alvenaria sem Acrescimo de Area

Rua José Salvador (antiga Rua F ), Lote 05, Quadra 05, Vila Luiza, Canela, RS.

PROP.: INCORPORADORA BOTTIN LDTA CNPJ.: 23 282 055/0001-37  
 RESP. TÉCNICO: JADIR FABIANO PIRES DE SOUZA CAU A 18682-1

ESCALA INDICADA	ÁREA 1.245,36 m <sup>2</sup>	DATA 06/2019 Alterado em 12/2020	DESENHO ENZO/PAPA
-----------------	------------------------------	----------------------------------	-------------------

Rua João Pessoa, N° 1122, Fone/Fax 0(xx54) 3282-1033

Planta Baixa Terreo

