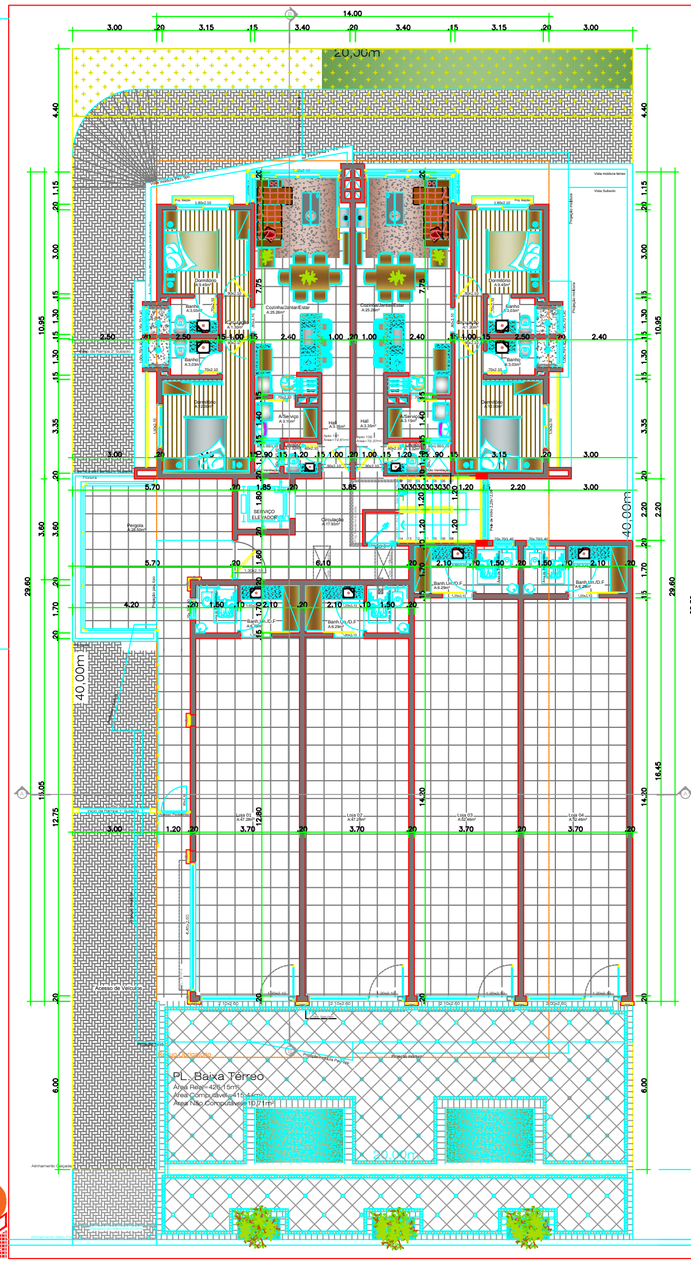

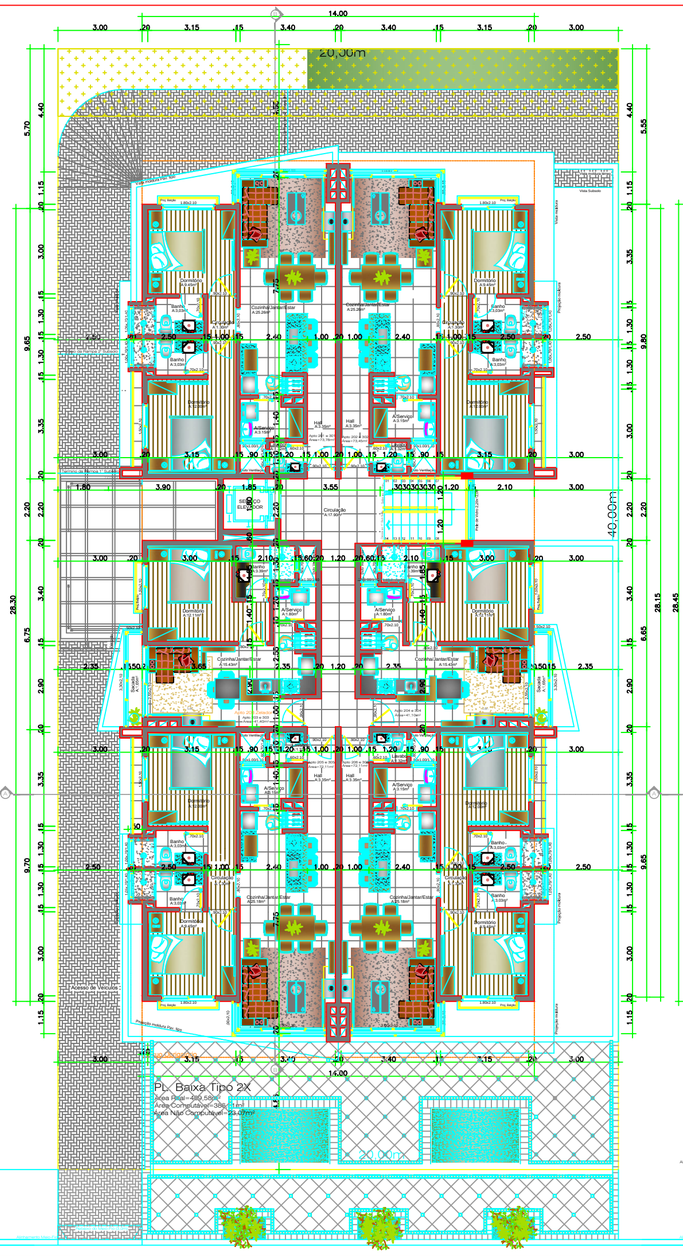

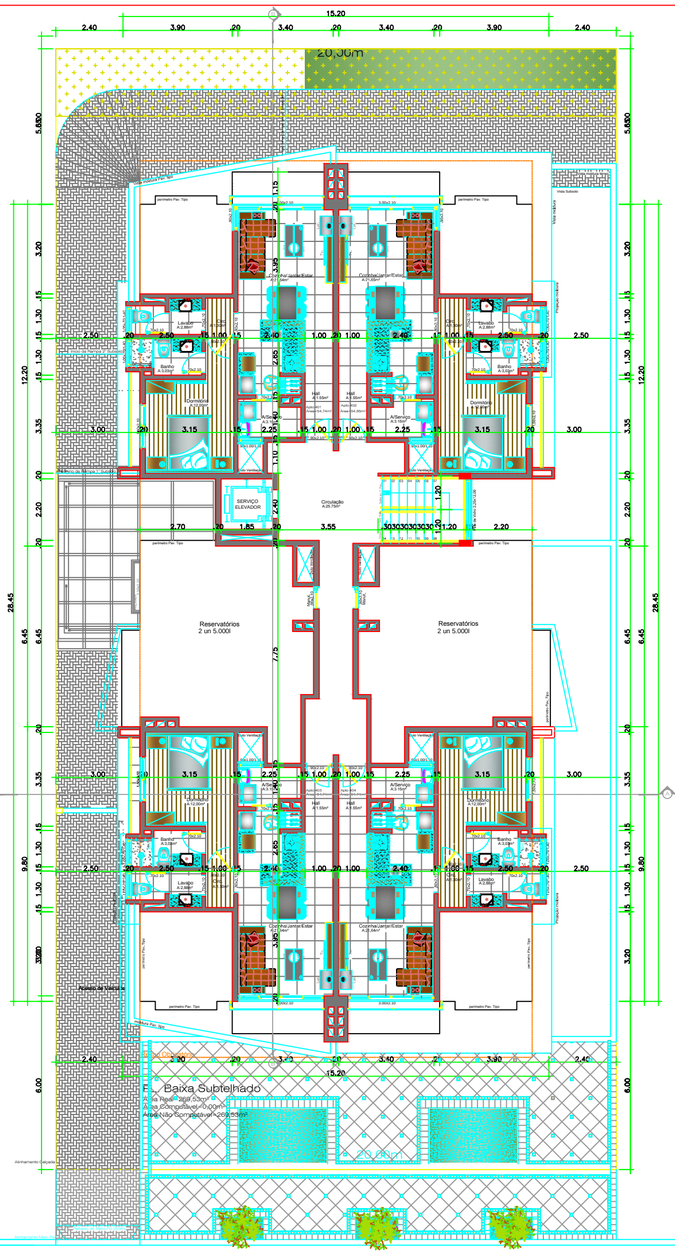

Quadro de Áreas da Unidades:

	Pav. Térreo	1° Pavimento	2° Pavimento	Cobertura
Loja 01	A=47,28m²	----------	----------	----------
Loja 02	A=47,28m²	----------	----------	----------
Loja 03	A=52,46m²	----------	----------	----------
Loja 04	A=52,46m²	----------	----------	----------
Apto 101	A=72,61m²	----------	----------	----------
Apto 102	A=72,37m²	----------	----------	----------
Apto 201	----------	A=72,61m²	----------	----------
Apto 202	----------	A=72,37m²	----------	----------
Apto 203	----------	A=41,40m²	----------	----------
Apto 204	----------	A=41,10m²	----------	----------
Apto 205	----------	A=72,11m²	----------	----------
Apto 206	----------	A=72,11m²	----------	----------
Apto 301	----------	----------	A=72,61m²	----------
Apto 302	----------	----------	A=72,37m²	----------
Apto 303	----------	----------	A=41,40m²	----------
Apto 304	----------	----------	A=41,10m²	----------
Apto 305	----------	----------	A=72,11m²	----------
Apto 306	----------	----------	A=72,11m²	----------
Apto 401	----------	----------	----------	A=54,74m²
Apto 402	----------	----------	----------	A=54,65m²
Apto 403	----------	----------	----------	A=54,74m²
Apto 404	----------	----------	----------	A=54,74m²

OBS: Apartamento 203 destinado ao Zelador

Última revisão 18/10/18

Obra: Comercial/Residencial	Proprietário: Cida Nascimento	Folha: 02	
Endereço: Prédio Comercial/Residencial	Data: 18/10/18	Escala: 1/75	
Conteúdo: Plantas Baixas	Área: 2.502,54m²		

PROJETO: Arq. TICIANO BOLOGNESE CAU-A/AG193-8

PROJETO: Eng. JONATAS BOLOGNESE CREA- RS 197972

PROPRIETÁRIO: (-) INCORPORAÇÃO EMPREENDIMENTOS IMOBILIÁRIOS LTDA

Rua Visconde de Mauá, nº 355 e 367- Canela/RS

Rua Cel. João Corrêa, nº 374, Sala 01, Gramado/RS - projetaarq@gmail.com - (54) 3286.3232